

求 積 表

22-3				
地 番				
NO	Xn	Yn	Yn+1-Yn-1	Xn・(Yn+1-Yn-1)
A3	43692.200	-70714.560	-16.254	-710173.0188
H7	43718.439	-70717.838	11.960	522872.5304
HP6	43720.224	-70702.600	16.254	710628.5209
83	43693.810	-70701.584	-11.960	-522577.9676
合 計				750.0649
合 計 面 積				375.03245
地 積				375.03 m ²



座 標 一 覧 表
世界測地系（測地成果2011）

点 名	X 座 標	Y 座 標
A3	43692.200	-70714.560
H7	43718.439	-70717.838
HP6	43720.224	-70702.600
83	43693.810	-70701.584
4	43694.264	-70697.948
26	43705.732	-70697.824
27	43717.342	-70698.268
TT3	43689.674	-70675.671
TT4	43692.656	-70701.543
T.1	43692.890	-70697.915
TK1	43691.508	-70715.226

筆界点	境界標の種類
㊦	コンクリート杭
㊦	金 属 釘
㊦	合 成 杭
㊦	プ レ ー ト 標
㊦	刻 み
㊦	座 標 管 理

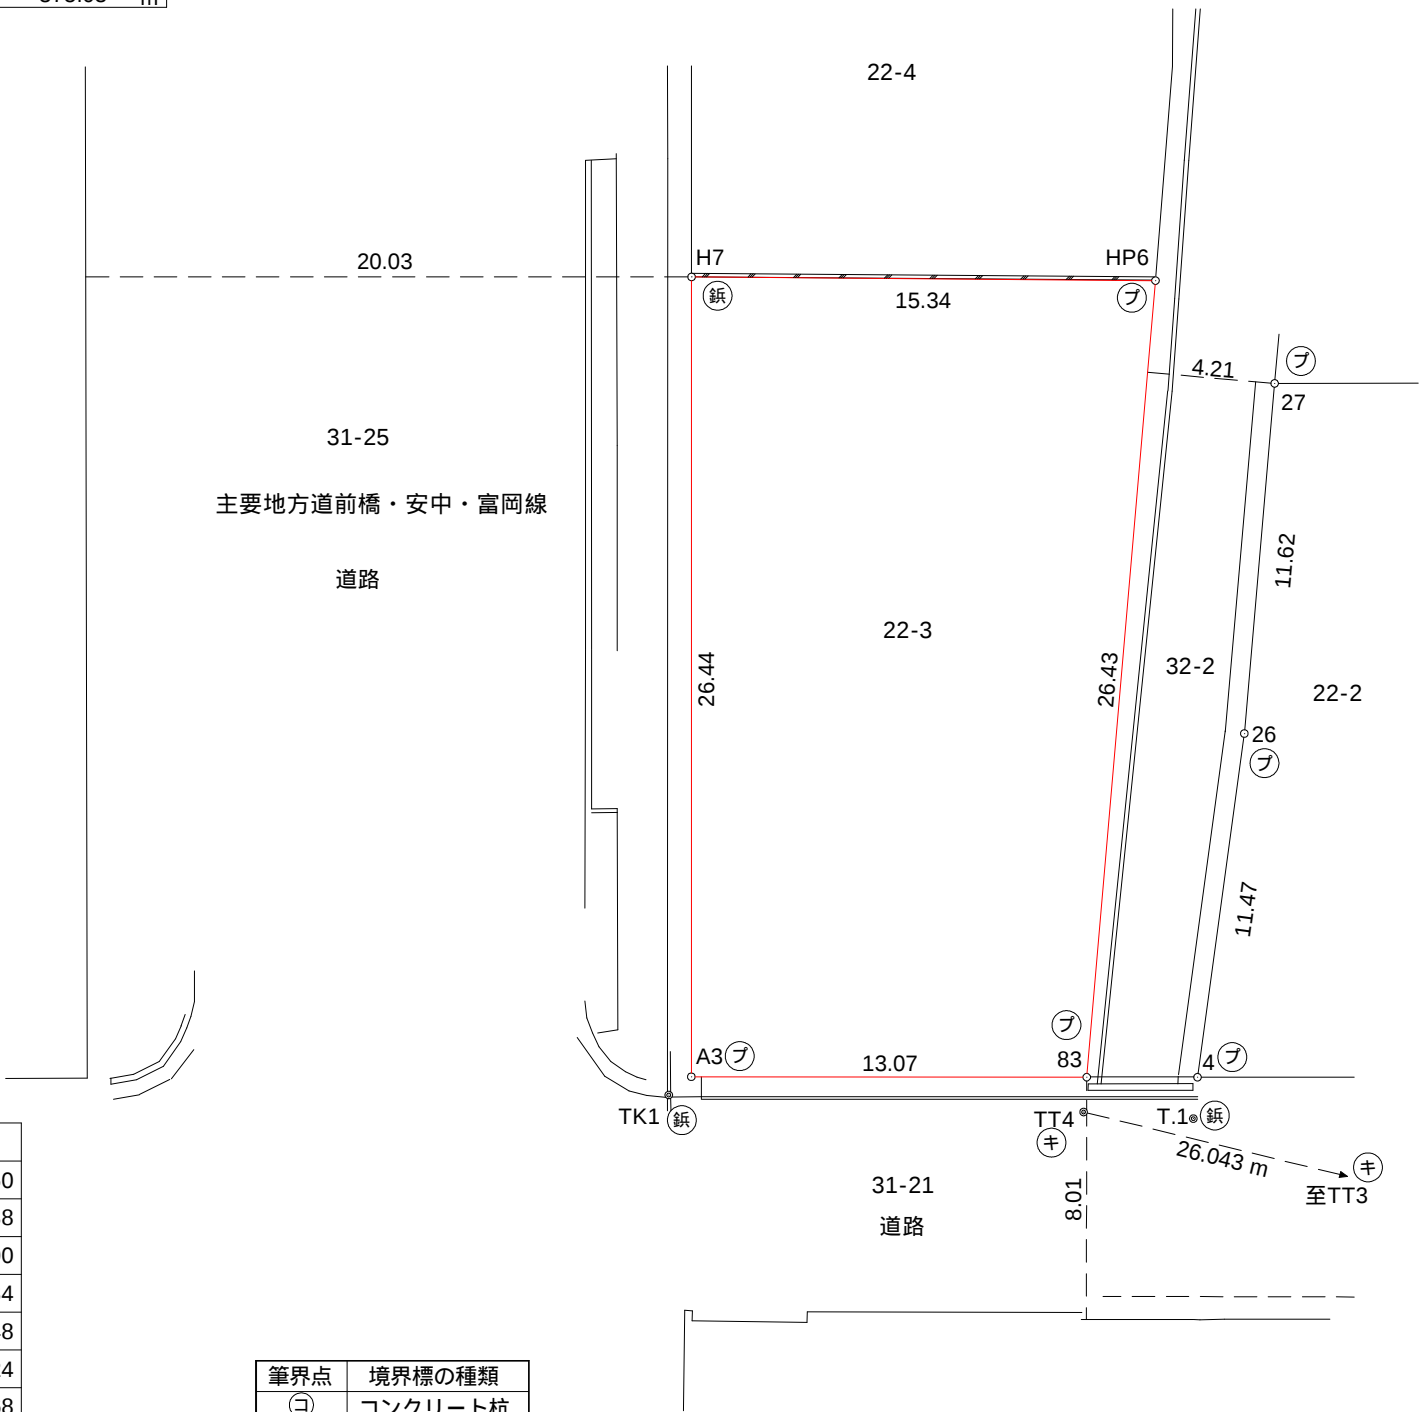


図 名	確 定 測 量 図
所 在	前 橋 市 大 友 町 二 丁 目
縮 尺	1 / 2 5 0
作 成 日	令 和 7 年 9 月 1 日
作 成 者	大 辻 賢 治 事 務 所 高 崎 市 上 大 野 町 6 9 9 番 地 6 - 2 0 2 土 地 家 屋 調 査 士 大 辻 賢 治