伊勢崎市連取町分譲計画

所在：伊勢崎市連取町

縮尺1／250

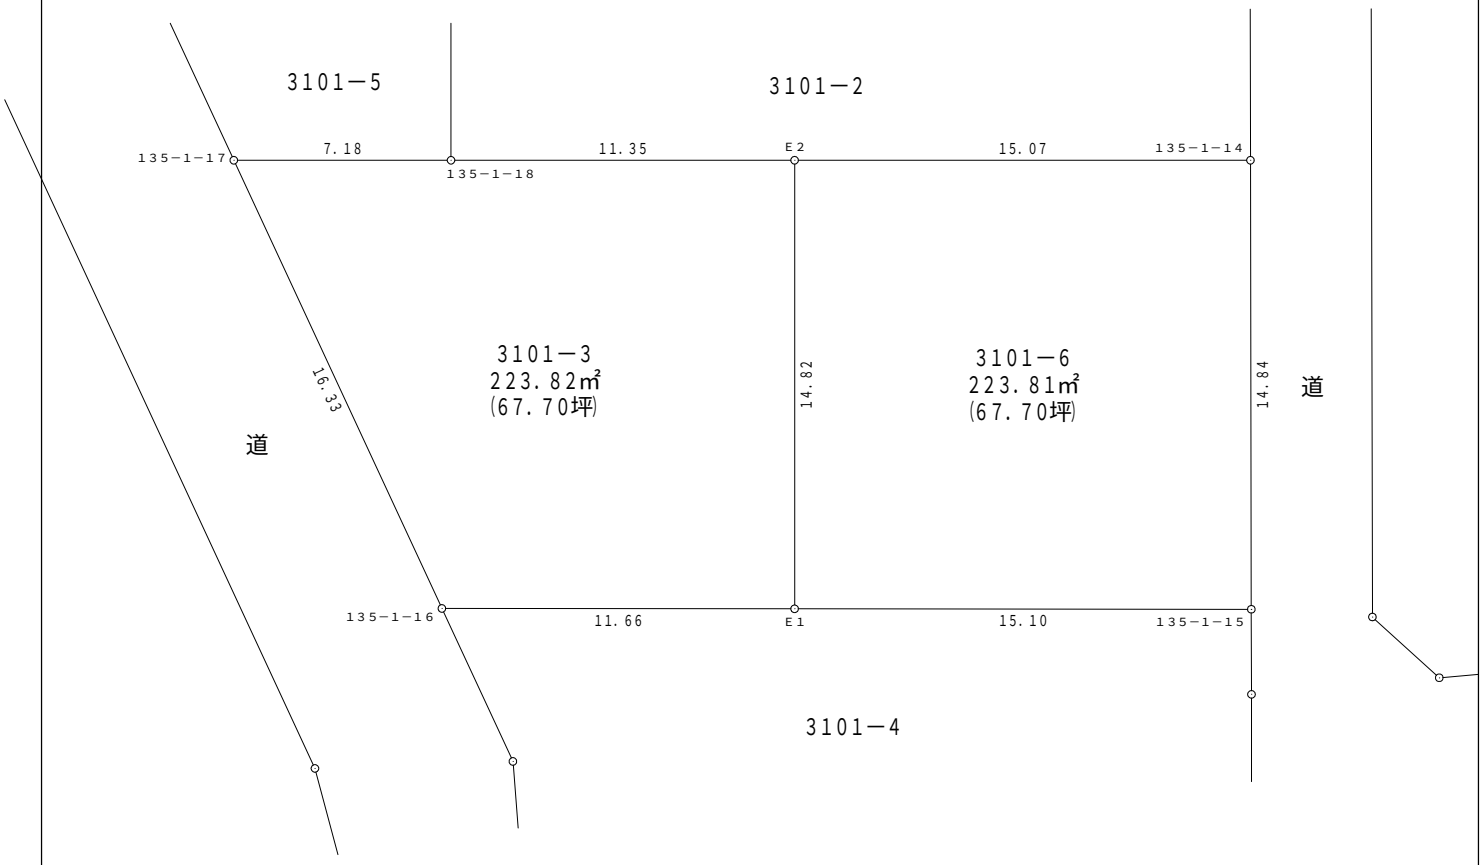

求積表

地　番	3101－3			
NO	Xn	Yn	Yn+1－Yn-1	Xn・（Yn+1－Yn-1）
135－1－17	34465.915	－58821.093	－2.272	－78306.5588
135－1－16	34450.314	－58816.247	16.402	565054.0502
E1	34448.750	－58804.691	13.530	466091.5875
E2	34463.446	－58802.717	－9.284	－319958.6326
135－1－18	34464.959	－58813.975	－18.376	－633328.0865
			合　計	－447.6402
			合　計　面　積	223.82010
			地　積	223.82　㎡

地　番	3101－6（予定地番）			
NO	Xn	Yn	Yn+1－Yn-1	Xn・（Yn+1－Yn-1）
E1	34448.750	－58804.691	12.990	447489.2625
135－1－15	34446.724	－58789.727	16.912	582562.9962
135－1－14	34461.439	－58787.779	－12.990	－447654.0926
E2	34463.446	－58802.717	－16.912	－582845.7987
			合　計	－447.6326
			合　計　面　積	223.81630
			地　積	223.81　㎡

総合計面積	447.63640　㎡

令和６年　２月　２日作成

高崎市西島町４１４番地１
松本登記測量事務所
土地家屋調査士　松　本　貴　行